




GELÄNDESCHNITT 1--1

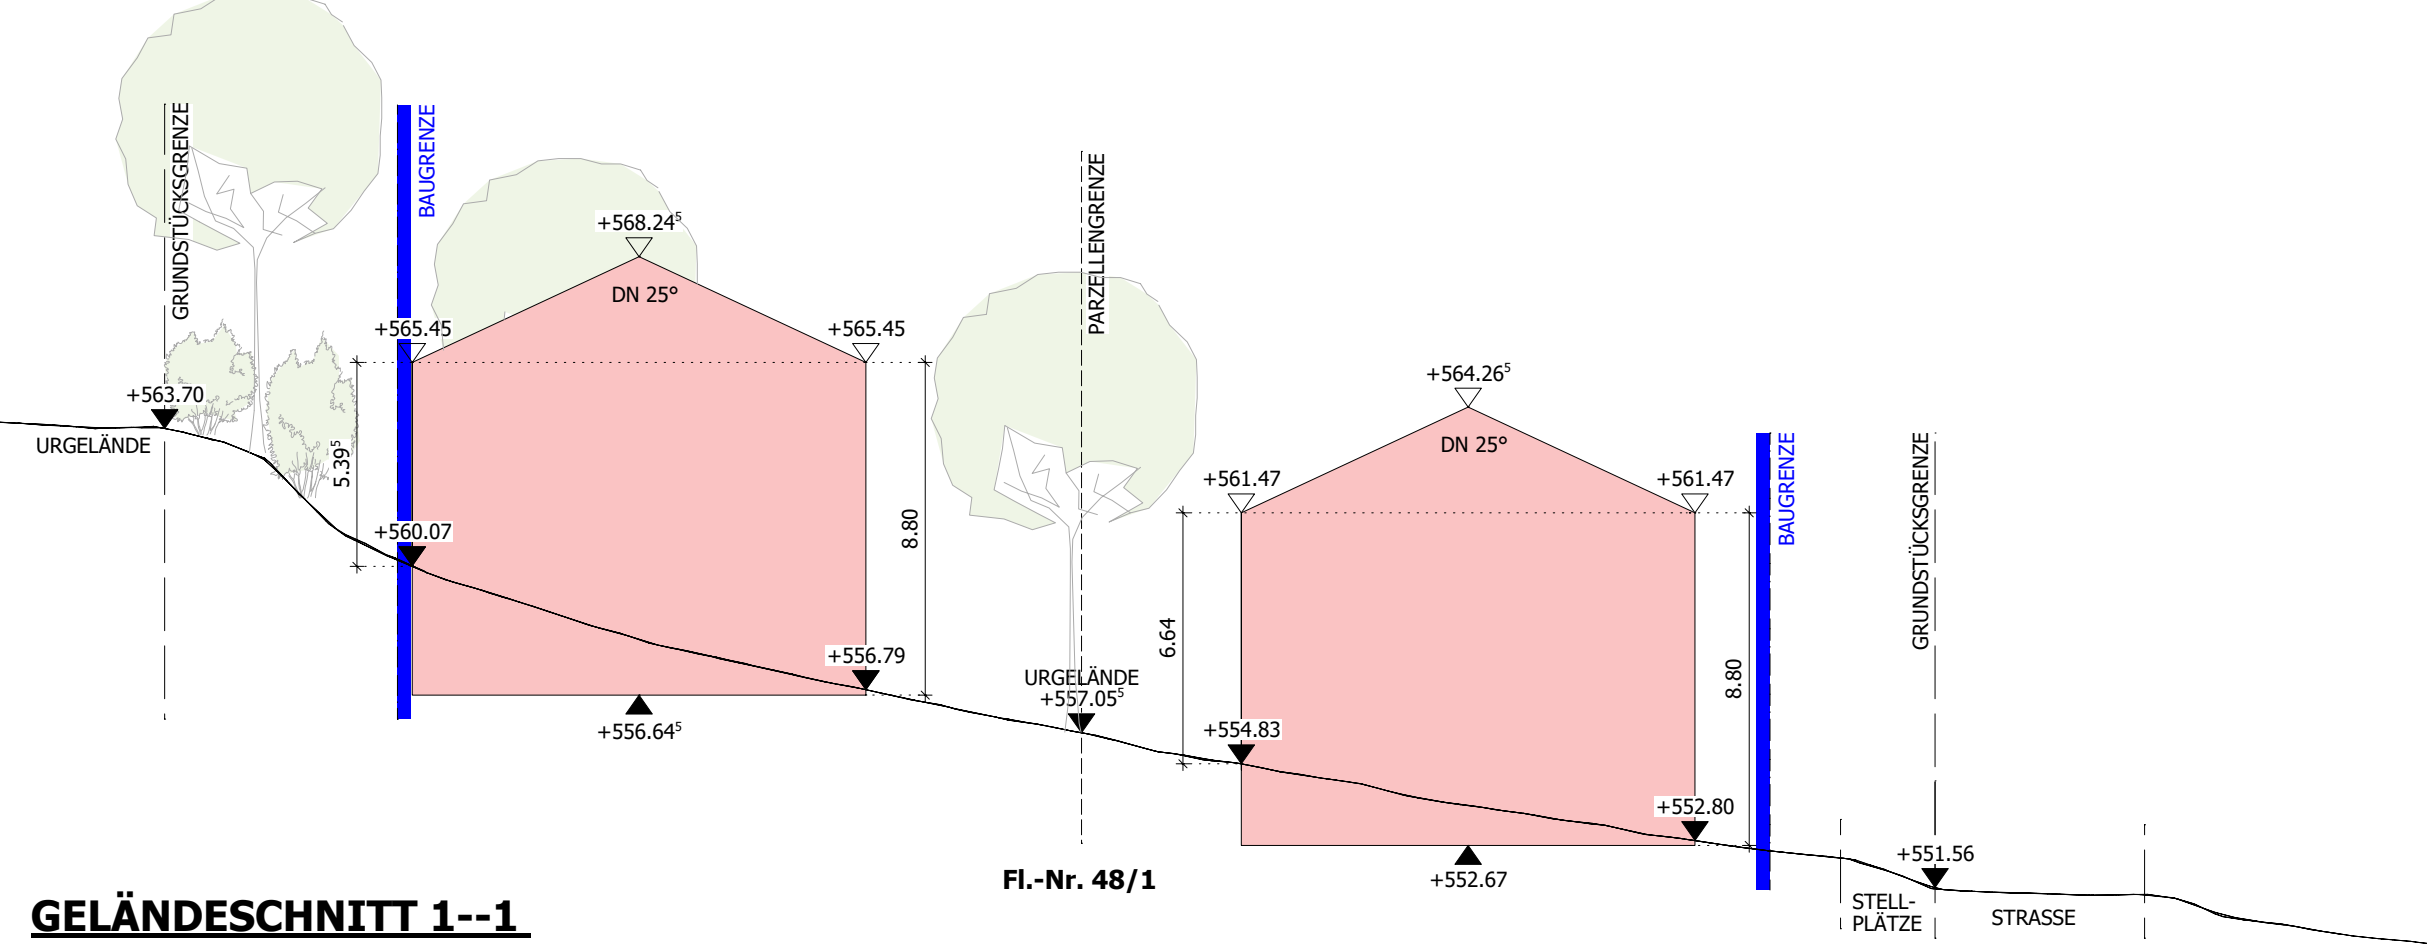

GELÄNDESCHNITT 2--2

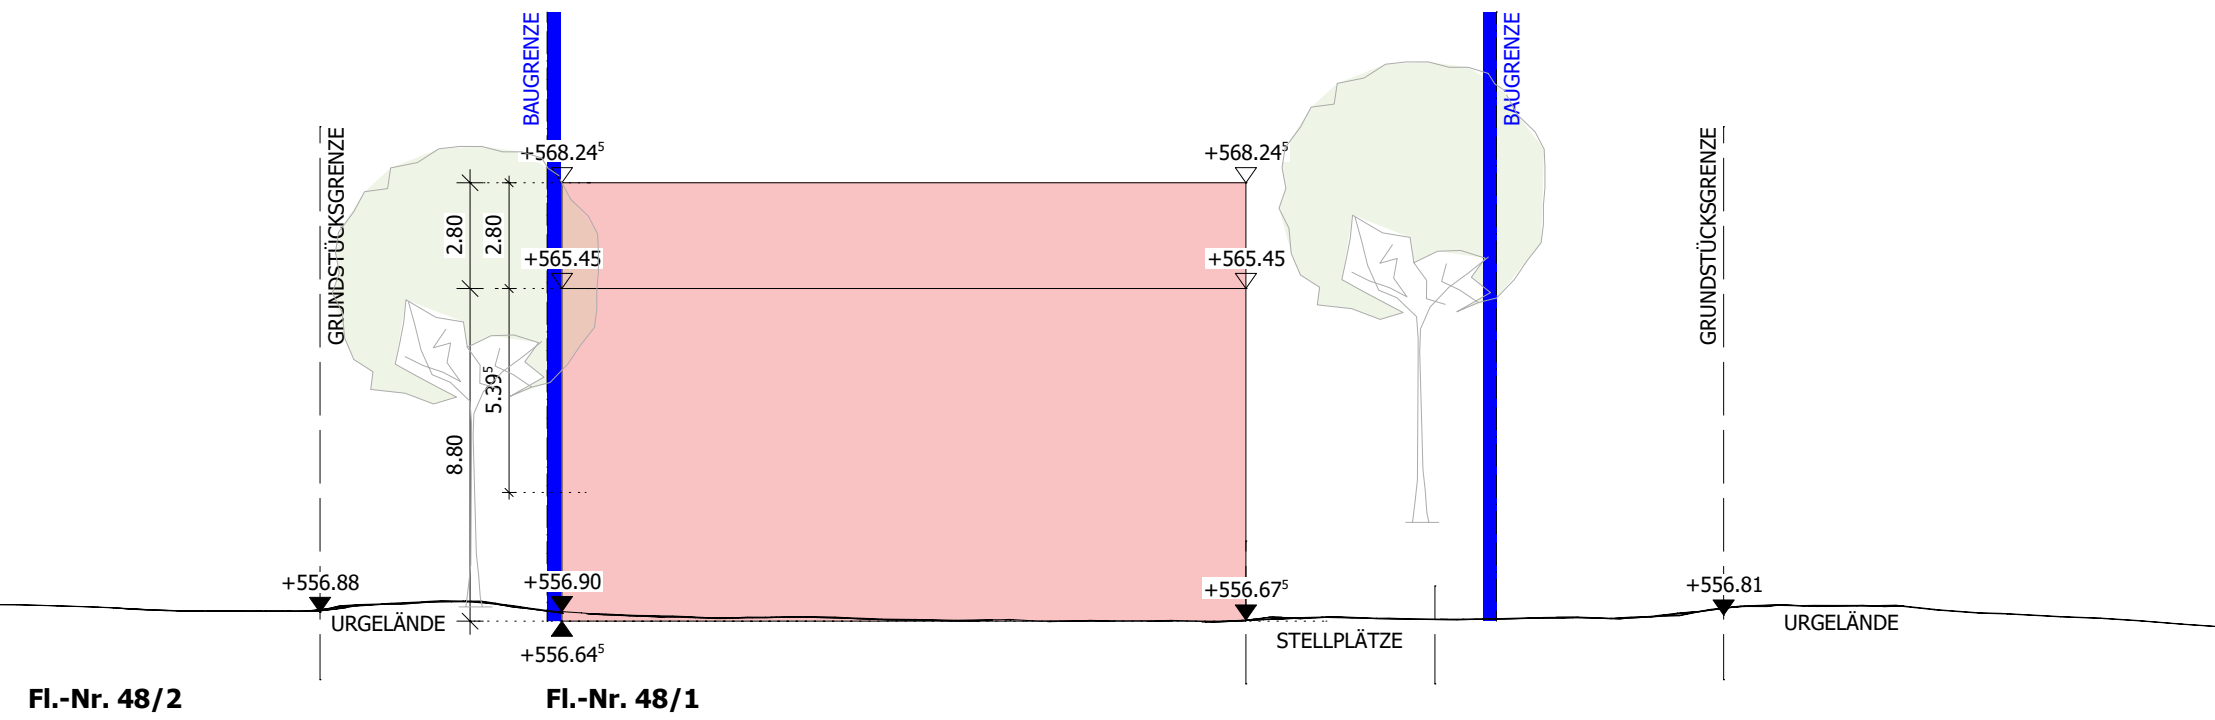

GELÄNDESCHNITT 3--3

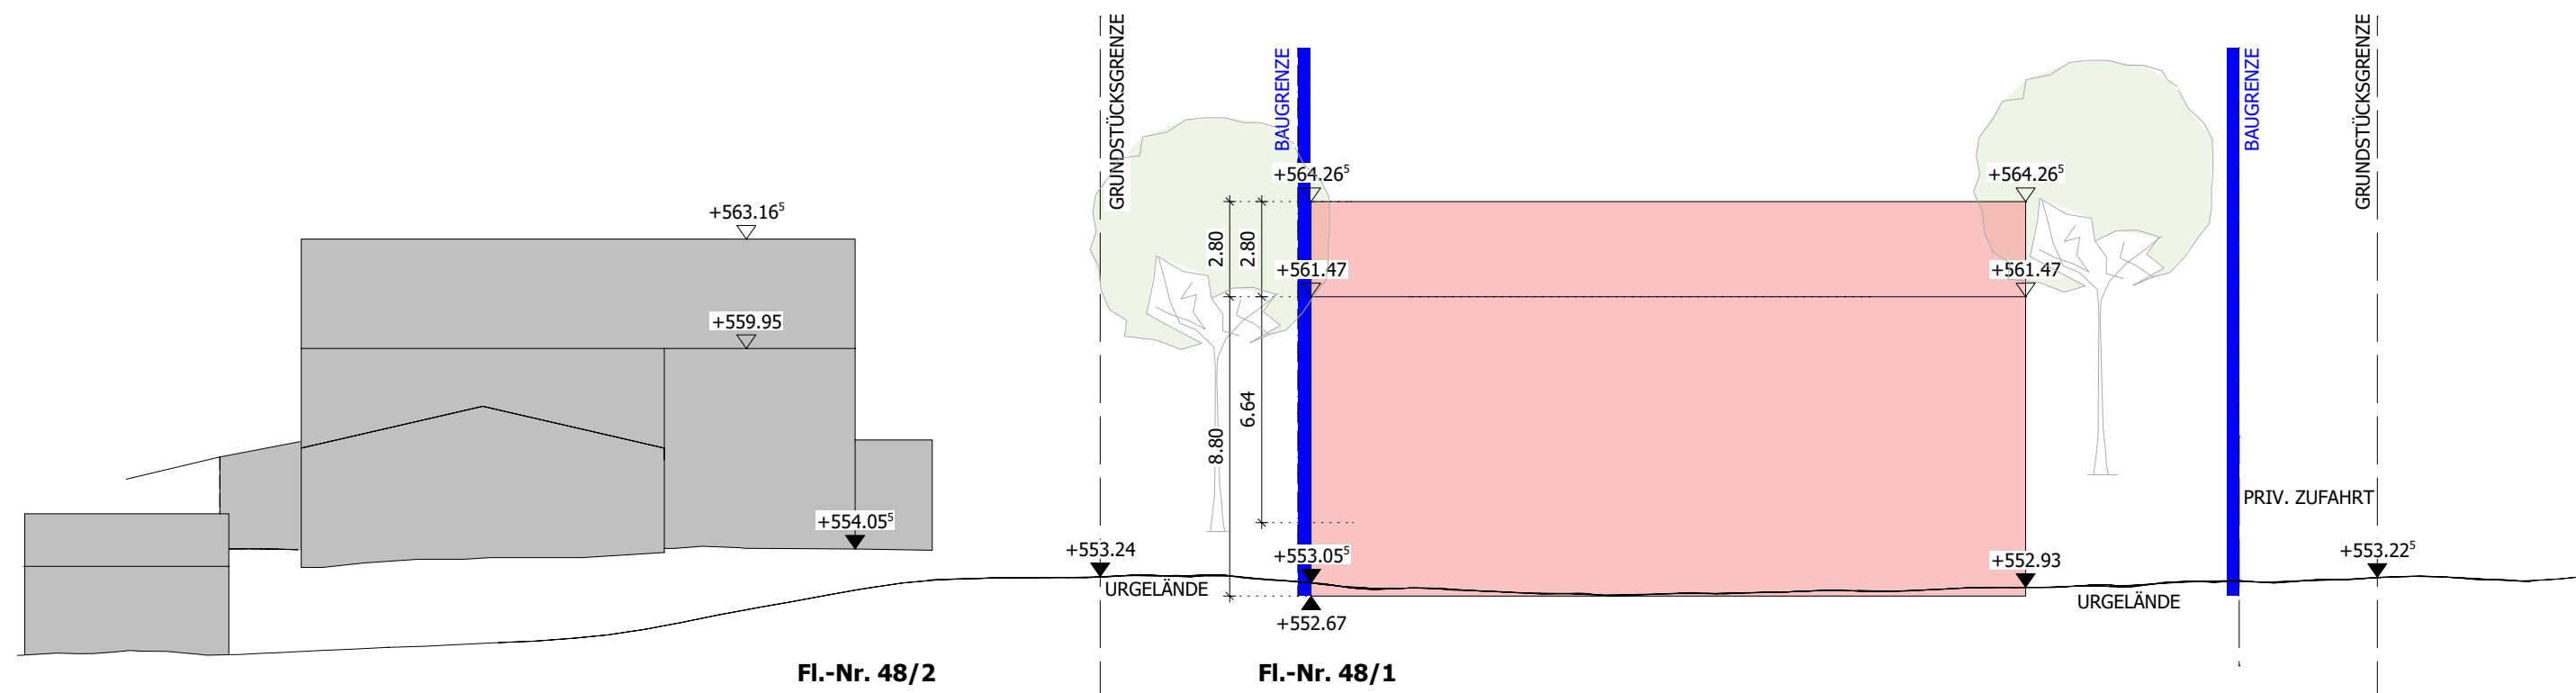

Geländeschnitte
zum
DB Nr. 10
des Bebauungsplanes "Woferlfelder"

i.d.F. vom 08.11.2024

Gemarkung: Geigant
Gemeinde: Stadt Waldmünchen
Landkreis: Cham
Regierungsbezirk: Oberpfalz

Plan-Maßstab: 1/200	Projekt-Nr.: 2024_029	Plangröße: b/h= 60cm/60m =0,36m²	erstellt: ch	27.11.2025
			geändert: ch	21.01.2026

ENTWURFSBEARBEITUNG:

ARCHITEKTEN
INGENIEURE
WEBER
ARCHITEKTURSCHMIEDE 2.0

ARCHITEKT + BERATENDE INGENIEURE WEBER PARTGMBB
ALLERSDORF 26
94262 KOLLNBURG
FON: 09929 -95778-0
FAX: 09929 -95778-49
@:INFO@ARCH-ING-WEBER.DE

MARKTPLATZ 10
94239 RUHMANNSELDEN
FON: 09929 -95778-0
FAX: 09929 -95778-99
WWW.ARCH - ING - WEBER.DE

■ HOCHBAU ■ TIEFBAU ■ STÄDTEBAU