


# I. Außenbereichssatzung Poschingerstraße

1:1.000

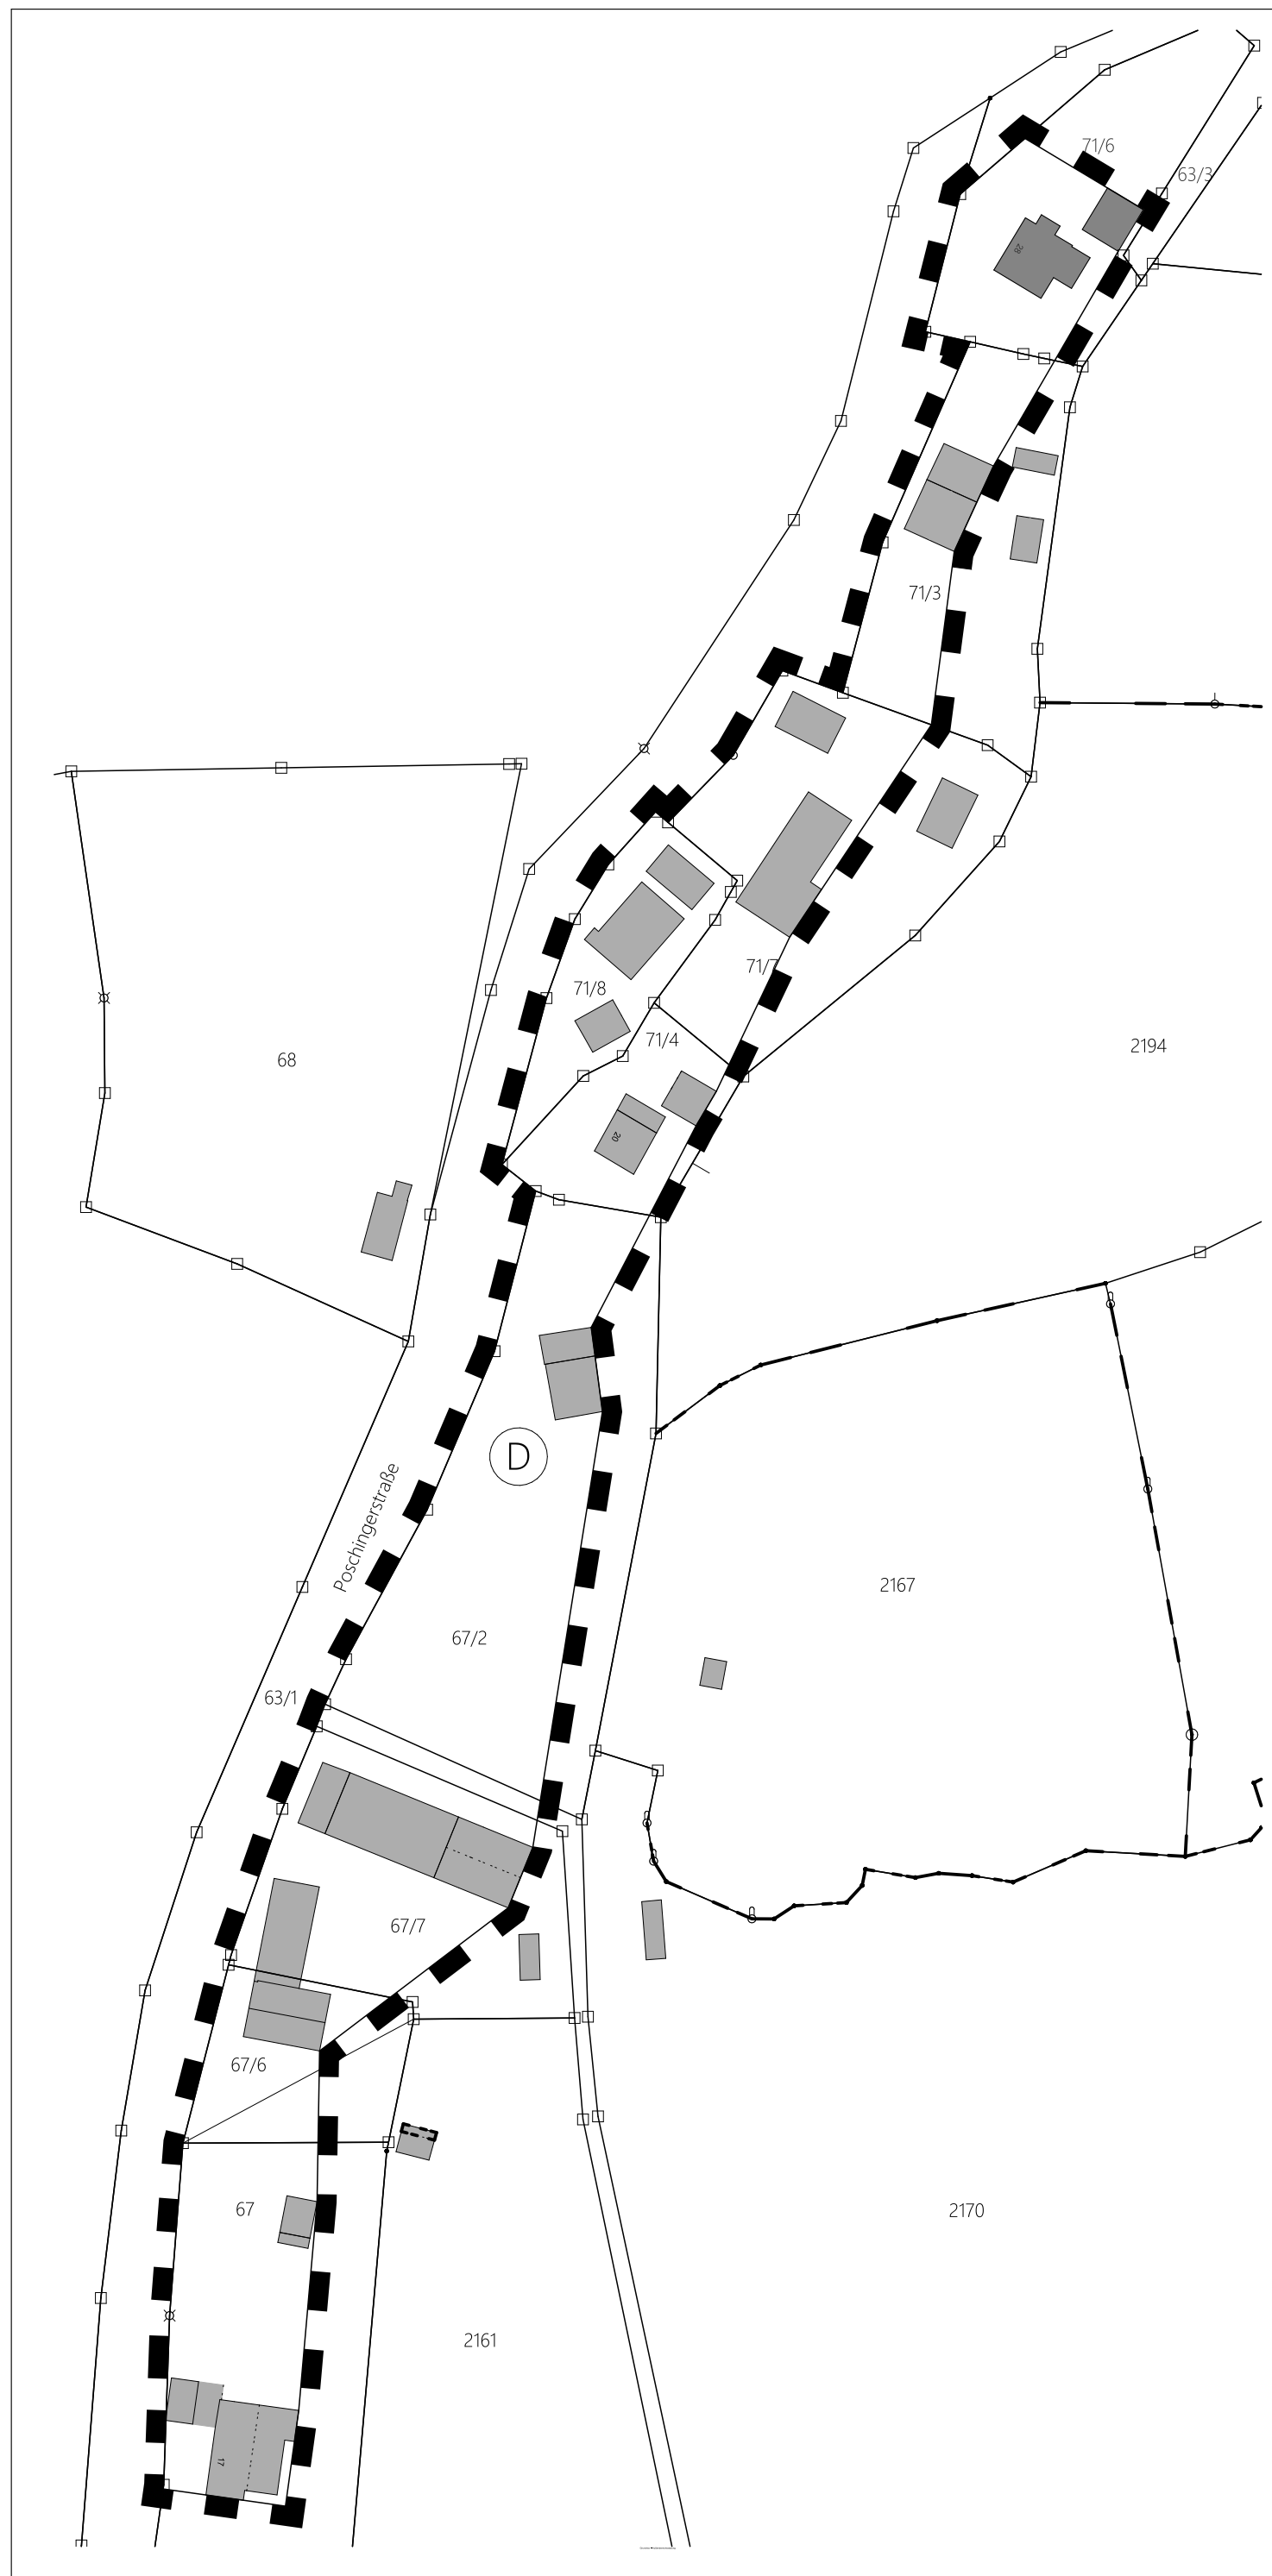

# II. Luftbild



# III. Planliche Festsetzungen



Grenze des räumlichen Geltungsbereiches  
§ 9 Abs. 7 BauGB



Bestandsgebäude



Denkmal

## Außenbereichssatzung Poschingerstraße



Gemeinde: Drachselsried  
Landkreis: Regen  
Regierungsbezirk: Niederbayern

Fassung vom 05.10.2022



Ingentor BLWS  
Gesellschaft für Bauwesen GmbH & Co. KG  
Ladestraße 8  
94249 Bodenmais  
info@ingenieurkontor.com